ΕΦΗΜΕΡΙΣ ΤΗΣ ΚΥΒΕΡΝΗΣΕΩΣ

ΤΗΣ ΕΛΛΗΝΙΚΗΣ ΔΗΜΟΚΡΑΤΙΑΣ

ΤΕΥΧΟΣ ΤΕΤΑΡΤΟ Αρ. Φύλλου **188**

24 Φεβρουαρίου 1994

ΠΕΡΙΕΧΟΜΕΝΑ

ΠΟΛΕΟΔΟΜΙΑ

ΑΠΟΦΑΣΕΙΣ

ΠΟΛΕΟΔΟΜΙΑ

ΑΠΟΦΑΣΕΙΣ

Αριθ. οικ. 2849/180 (1)

Τροποποίηση του ρυμοτομικού σχεδίου Νέων Λιοσίων Αττικής στα Ο.Τ. 16, 350 και 349.

Η ΝΟΜΑΡΧΗΣ ΔΥΤΙΚΗΣ ΑΤΤΙΚΗΣ

Έχοντας υπόψη:

1. Τις διατάξεις του Ν. Δ/τος της 17ης Ιουλίου 1923 όπως μεταγενέστερα τροποποιήθηκαν και συμπληρώθηκαν και ειδικότερα τα άρθρα 3 και 70.

2. Τις διατάξεις του Α.Ν. 314/1968 (ΦΕΚ 47/Α) όπως τροποποιήθηκαν και συμπληρώθηκαν με το υπ' αρ. 1018/71 Ν. Δ/γμα (ΦΕΚ 220/Α) και με την παρ. 3 του άρθρου 34 του Ν. 1577/85 (ΦΕΚ 210/Α).

3. Τις διατάξεις του υπ' αρ. 183/86 Π. Δ/τος (ΦΕΚ 70/Α).

4. Τις διατάξεις του άρθρου 29Α' του Ν. 1558/1985 όπως συμπληρώθηκαν με το άρθρο 27 του Ν. 2081/1992.

5. Την υπ' αρ. 37/21.1.1993 γνωμοδότηση του Δημοτικού Συμβουλίου Νέων Λιοσίων.

6. Την υπ' αρ. 2/1994 (θέμα 10ο) γνωμοδότηση του Συμβουλίου ΧΟΠ Νομού Δυτ. Αττικής, αποφασίζουμε:

Άρθρο 1

Εγκρίνεται η τροποποίηση του ρυμοτομικού σχεδίου Ν. Λιοσίων με:

α) την προέκταση της οδού Ήρας προ του Ο.Τ. 16,

β) την δημιουργία νησίδας, κ.χ., μεταξύ των Ο.Τ. 16 και 350 και

γ) την έγκριση «πεζόδρομου» εντός του Ο.Τ. 350 και 349, όπως φαίνεται στο σχετικό πρωτότυπο σχεδιάγραμμα σε κλίμακα 1:500, που έχει θεωρηθεί από τον Δ/ντή της Δ/νσης Πολεοδομίας Δυτ. Αττικής και που το συνοπτικό του αντίτυπο δημοσιεύεται με αυτή την απόφαση στην Εφημερίδα της Κυβέρνησης.

Άρθρο 2

Από τις διατάξεις αυτής της απόφασης δεν προκαλείται δαπάνη σε βάρος του κρατικού προϋπολογισμού και του προϋπολογισμού του Δήμου Ν. Λιοσίων.

Άρθρο 3

Η ισχύς της απόφασης αρχίζει από την ημερομηνία δημοσίευσής της στην Εφημερίδα της Κυβέρνησης.

Η απόφαση αυτή να δημοσιευθεί στην Εφημερίδα της Κυβερνήσεως.

Αιγάλεω, 8 Φεβρουαρίου 1994

Η Νομάρχης

ΜΑΡΘΑ ΣΗΜΑΝΤΩΝΗ

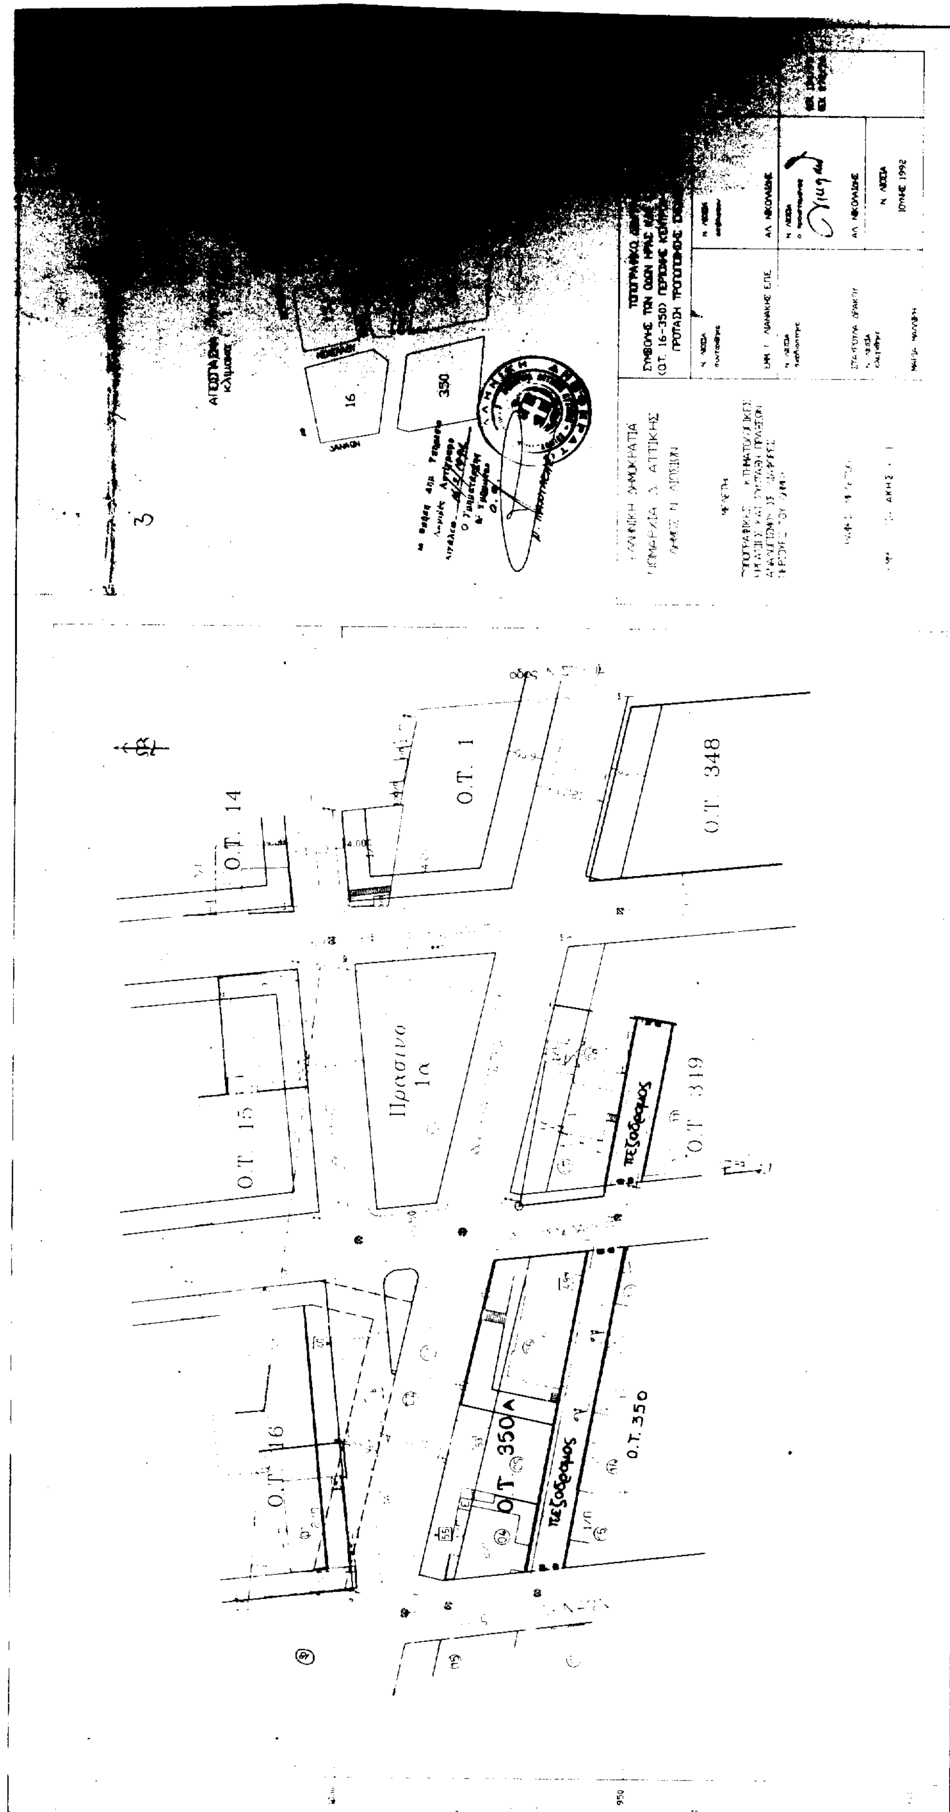
Ο.Τ. 14
Ο.Τ. 1
Ο.Τ. 348
Ο.Τ. 15
Πρασινο 1α
Ο.Τ. 319
πεζοδρομος
Ο.Τ. 16
Ο.Τ. 350Α
πεζοδρομος
Ο.Τ. 350

Αριθ. ΤΠΠΕ 173 (2)

Καθορισμός ορίων και όρων και περιορισμών δόμησης στον οικισμό Μικρό Πιστό της Κοινότητος Αρριανών Ν. Ροδόπης.

Ο ΝΟΜΑΡΧΗΣ ΡΟΔΟΠΗΣ

Έχοντας υπόψη:

1. Τις διατάξεις του από 24.4.85 ΠΔ (ΦΕΚ 181 Δ/ 3.5.85) «περί τρόπου καθορισμού ορίων οικισμοιύ της χώρας κατηγορίες αυτών και καθορισμός όρων και περιορισμών δόμησης».

2. Τις προτάσεις των ιδιωτών μελετητών Μηχανικών, στους οποίους ανατέθηκε σχετική μελέτη στα πλαίσια του προγράμματος σχετική μελέτη στα πλαίσια του προγράμματος των ανοικτών πόλεων, που αφορούν τον προσδιορισμό των ορίων του υπόψη οικισμού.

3. Τα δελτία αρχιτεκτονικής αναγνώρισης του οικισμού που συμπληρώθηκαν από τους προαναφερομένους μελετητές κατά τις υποδείξεις των σχετικών προδιαγραφών του ΥΧΟΠ.

4. Τα πληθυσμιακά στοιχεία της τελευταίας απογραφής του Κράτους της ΕΣΥΕ.

5. Την με αρ. 75/93 γνωμοδότηση του Κοινοτικού Συμβουλίου Αρριανών.

6. Την με αρ. 19/173/93 γνωμοδότηση του Συμβουλίου Χωροταξίας, Οικισμού και Περιβάλλοντος Ν. Ροδόπης, αποφασίζουμε:

Ι. Καθορίζουμε τα όρια του οικισμού Μικρό Πιστό του Νομού Ροδόπης, όπως αυτά φαίνονται στα συνοδευτικά της παρούσας σχεδιαγράμματα σε κλ. 1:5.000, που αποτελούν αναπόσπαστα μέρη της απόφασης αυτής και συντάχθηκαν βάσει στοιχείων χαρτών και επί τόπου ελέγχου.

ΙΙ. Καθορίζουμε τους ακόλουθους Γενικούς και Ειδικούς όρους και περιορισμούς δόμησης.

Α. Γενικοί όροι δόμησης

1. Εντός των ορίων του οικισμού ισχύουν οι γενικοί όροι δόμησης που προβλέπονται από το από 3.5.1985 Π.Δ./ ΦΕΚ/181 Δ' και αρτιότητα γηπέδου 500,00 M^2.

Στον Οικισμό Μικρό Πιστό, αφαιρείται τμήμα 1 - 2 - 3 - 4 - 1 απο την προτεινομένη οριοθέτηση του Κοινοτικού Συμβουλίου.

2. Κατά παρέκκλιση εντός των ορίων του οικισμού θεωρούνται άρτια τα οικόπεδα με όποιο εμβαδόν είχαν στις 3.5.1985, ημέρα δημοσίευσης του από 24.4.1985 Π. Δ/τος.

Β. Ειδικοί όροι δόμησης

Ισχύουν οι ειδικοί όροι δόμησης που αναγράφονται στην καρτέλλα που συνοδεύει, την παρούσα.

ΙΙΙ Κατηγοριοποίηση

Κρίνεται σαν οικισμός συνεκτικός, ενδιαφέρων, μη περιαστικός, ούτε παραλιακός - τουριστικός, φθίνων και μεσαίου μεγέθους.

IV) α) Πριν από οποιαδήποτε κατάτμηση οικοπέδων εντός των ορίων του οικισμού θα πρέπει να θεωρείται το σχετικό τοπογραφικό διάγραμμα από το Τμήμα Πολεοδομίας και Πολεοδομικών Εφαρμογών Ν. Ροδόπης, ώστε να εξασφαλίζεται η συνέχιση των υπαρχόντων κοινόχρηστων χώρων και η δημιουργία νέων, σύμφωνα με τα οριζόμενα στις διατάξεις της παρ. 1 του άρθρου 6 του από 24.4.1985 Π.Δ.

β) Να εξασφαλίζεται οπωσδήποτε η συνέχεια των υφισταμένων ή εγκεκριμένων δρόμων του οικισμού. Κατά τα λοιπά ισχύουν τα οριζόμενα στο Διάταγμα της 24.4.1985 (ΦΕΚ 181 Δ/3.5.1985).

Κάλυψη δαπάνης

Οι ρυθμίσεις της πράξης αυτής δεν προκαλούν δαπάνη σε βάρος του προϋπολογισμού της Κοινότητας Αρριανών.

Η παρούσα απόφαση να δημοσιευθεί στην Εφημερίδα της Κυβερνήσεως.

Κομοτηνή, 24 Ιανουαρίου 1994

Ο Νομάρχης

ΠΑΥΛΟΣ ΠΑΠΑΔΟΠΟΥΛΟΣ

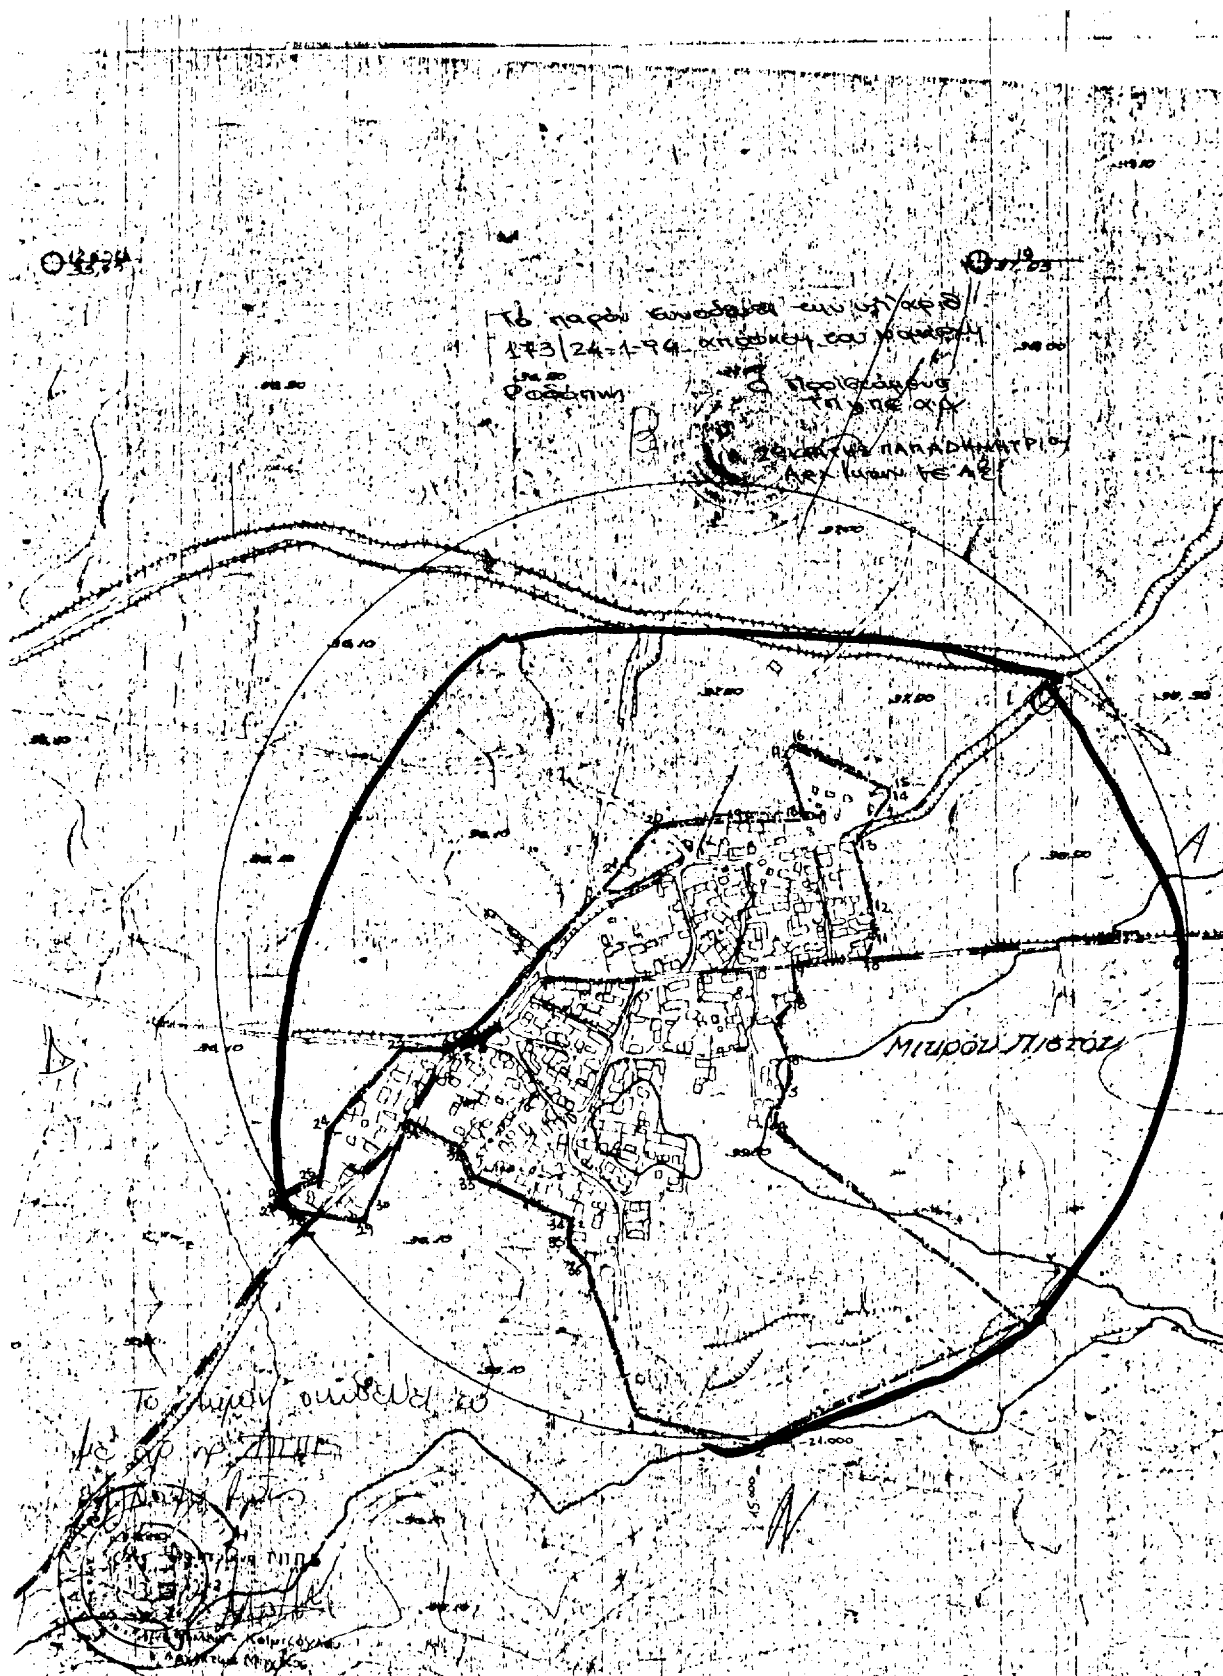
21.000

Αριθ. ΤΠΠΕ 174 (3)

Καθορισμός ορίων και όρων και περιορισμών δόμησης στον οικισμό Μύστακα κοινότητος Αρριανών Ν. Ροδόπης.

Ο ΝΟΜΑΡΧΗΣ ΡΟΔΟΠΗΣ

Έχοντας υπόψη:

1. Τις διατάξεις του από 24.4.85 ΠΔ (ΦΕΚ 181 Δ/ 3.5.85) «περί τρόπου καθορισμού ορίων οικισμοιύ της χώρας κατηγορίες αυτών και καθορισμός όρων και περιορισμών δόμησης».

2. Τις προτάσεις των ιδιωτών μελετητών Μηχανικών, στους οποίους ανατέθηκε σχετική μελέτη στα πλαίσια του προγράμματος σχετική μελέτη στα πλαίσια του προγράμματος των ανοικτών πόλεων, που αφορούν τον προσδιορισμό των ορίων του υπόψη οικισμού.

3. Τα δελτία αρχιτεκτονικής αναγνώρισης του οικισμού που συμπληρώθηκαν από τους προαναφερομένους μελετητές κατά τις υποδείξεις των σχετικών προδιαγραφών του ΥΧΟΠ.

4. Τα πληθυσμιακά στοιχεία της τελευταίας απογραφής του Κράτους της ΕΣΥΕ.

5. Την με αρ. 75/93 γνωμοδότηση του Κοινοτικού Συμβουλίου Αρριανών.

6. Την με αρ. 19/173/93 γνωμοδότηση του Συμβουλίου Χωροταξίας, Οικισμού και Περιβάλλοντος Ν. Ροδόπης, αποφασίζουμε:

I. Καθορίζουμε τα όρια του οικισμού Μύστακα του Νομού Ροδόπης, όπως αυτά φαίνονται στα συνοδευτικά της παρούσας σχεδιαγράμματα σε κλ. 1:5.000, που αποτελούν αναπόσπαστα μέρη της απόφασης αυτής και συντάχθηκαν βάσει στοιχείων χαρτών και επί τόπου ελέγχου.

II. Καθορίζουμε τους ακόλουθους Γενικούς και Ειδικούς όρους και περιορισμούς δόμησης.

Α. Γενικοί όροι δόμησης

1. Εντός των ορίων του οικισμού ισχύουν οι γενικοί όροι δόμησης που προβλέπονται από το από 3.5.1985 Π.Δ./ ΦΕΚ/181 Δ' και αρτιότητα γηπέδου 300,00 M^2.

2. Κατά παρέκκλιση εντός των ορίων του οικισμού θεωρούνται άρτια τα οικόπεδα με όποιο εμβαδόν είχαν στις 3.5.1985, ημέρα δημοσίευσης του από 24.4.1985 Π. Δ/ τος.

Β. Ειδικοί όροι δόμησης

Ισχύουν οι ειδικοί όροι δόμησης που αναγράφονται στην καρτέλλα που συνοδεύει, την παρούσα.

III Κατηγοριοποίηση

Κρίνεται σαν οικισμός συνεκτικός, ενδιαφέρων, μη πεpιαστικός, ούτε παραλιακός - τουριστικός, φθίνων και μεσαίου μεγέθους.

IV) α) Πριν από οποιαδήποτε κατάτμηση οικοπέδων εντός των ορίων του οικισμού θα πρέπει να θεωρείται το σχετικό τοπογραφικό διάγραμμα από το Τμήμα Πολεοδομίας και Πολεοδομικών Εφαρμογών Ν. Ροδόπης, ώστε να εξασφαλίζεται η συνέχιση των υπαρχόντων κοινόχρηστων χώρων και η δημιουργία νέων, σύμφωνα με τα οριζόμενα στις διατάξεις της παρ. 1 του άρθρου 6 του από 24.4.1985 Π.Δ.

β) Να εξασφαλίζεται οπωσδήποτε η συνέχεια των υφισταμένων ή εγκεκριμένων δρόμων του οικισμού. Κατά τα λοιπά ισχύουν τα οριζόμενα στο Διάταγμα της 24.4.1985 (ΦΕΚ 181 Δ/3.5.1985).

Κάλυψη δαπάνης

Οι ρυθμίσεις της πράξης αυτής δεν προκαλούν δαπάνη σε βάρος του προϋπολογισμού της Κοινότητας Αρριανών.

Η παρούσα απόφαση να δημοσιευθεί στην Εφημερίδα της Κυβερνήσεως.

Κομοτηνή, 24 Ιανουαρίου 1994

Ο Νομάρχης

ΠΑΥΛΟΣ ΠΑΠΑΔΟΠΟΥΛΟΣ

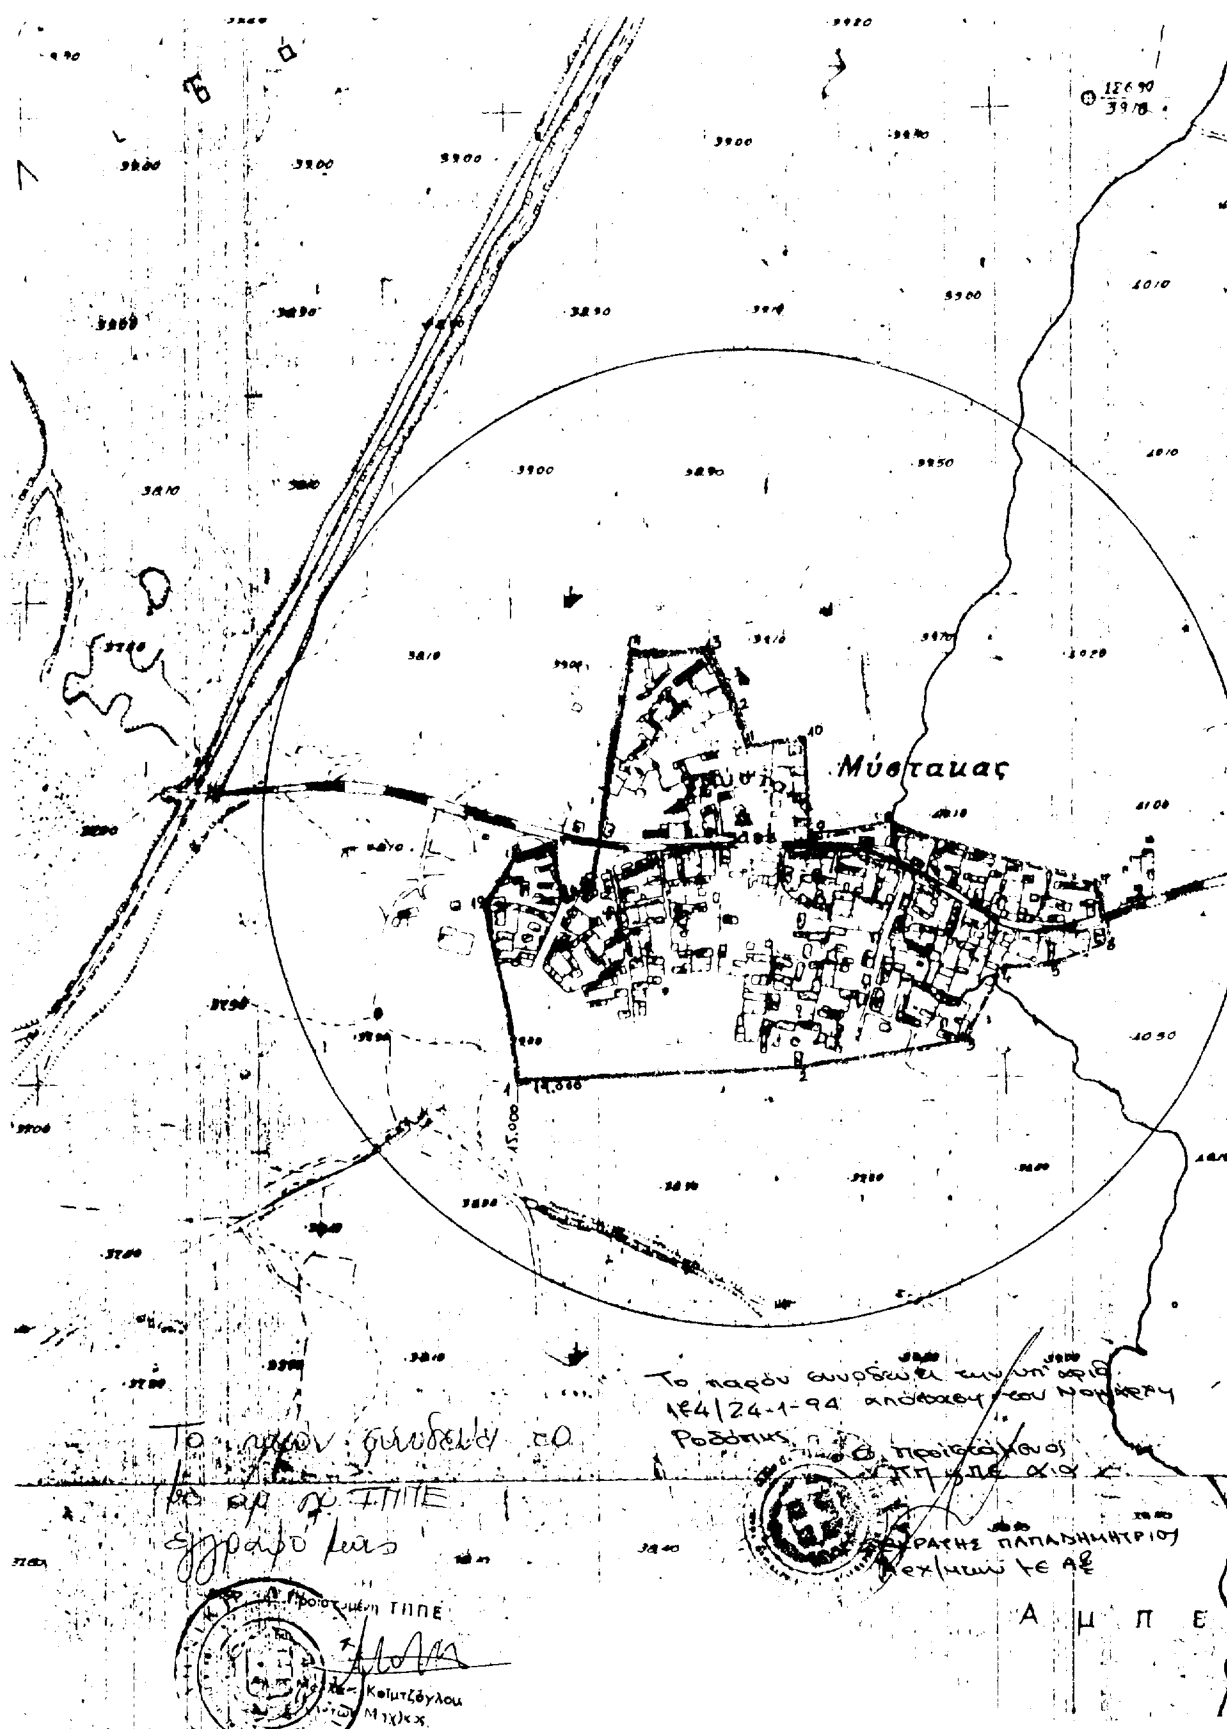
Μύστακας
Α μ Π Ε

Αριθ. ΤΠΠΕ 175 (4)

Καθορισμός ορίων και όρων και περιορισμών δόμησης στον οικισμό Νέδα Κοινότητος Αρριανών Ν. Ροδόπης.

Ο ΝΟΜΑΡΧΗΣ ΡΟΔΟΠΗΣ

Έχοντας υπόψη:

1. Τις διατάξεις του από 24.4.85 ΠΔ (ΦΕΚ 181 Δ/ 3.5.85) «περί τρόπου καθορισμού ορίων οικισμοιύ της χώρας κατηγορίες αυτών και καθορισμός όρων και περιορισμών δόμησης».

2. Τις προτάσεις των ιδιωτών μελετητών Μηχανικών, στους οποίους ανατέθηκε σχετική μελέτη στα πλαίσια του προγράμματος σχετική μελέτη στα πλαίσια του προγράμματος των ανοικτών πόλεων, που αφορούν τον προσδιορισμό των ορίων του υπόψη οικισμού.

3. Τα δελτία αρχιτεκτονικής αναγνώρισης του οικισμού που συμπληρώθηκαν από τους προαναφερομένους μελετητές κατά τις υποδείξεις των σχετικών προδιαγραφών του ΥΧΟΠ.

4. Τα πληθυσμιακά στοιχεία της τελευταίας απογραφής του Κράτους της ΕΣΥΕ.

5. Την με αρ. 75/93 γνωμοδότηση του Κοινοτικού Συμβουλίου Αρριανών.

6. Την με αρ. 19/173/93 γνωμοδότηση του Συμβουλίου Χωροταξίας, Οικισμού και Περιβάλλοντος Ν. Ροδόπης, αποφασίζουμε:

Ι. Καθορίζουμε τα όρια του οικισμού Νέδα του Νομού Ροδόπης, όπως αυτά φαίνονται στα συνοδευτικά της παρούσας σχεδιαγράμματα σε κλ. 1:5.000, που αποτελούν αναπόσπαστα μέρη της απόφασης αυτής και συντάχθηκαν βάσει στοιχείων χαρτών και επί τόπου ελέγχου.

ΙΙ. Καθορίζουμε τους ακόλουθους Γενικούς και Ειδικούς όρους και περιορισμούς δόμησης.

Α. Γενικοί όροι δόμησης

1. Εντός των ορίων του οικισμού ισχύουν οι γενικοί όροι δόμησης που προβλέπονται από το από 3.5.1985 Π.Δ./ ΦΕΚ/181 Δ' και αρτιότητα γηπέδου 300,00 Μ².

2. Κατά παρέκκλιση εντός των ορίων του οικισμού θεωρούνται άρτια τα οικόπεδα με όποιο εμβαδόν είχαν στις 3.5.1985, ημέρα δημοσίευσης του από 24.4.1985 Π. Δ/τος.

Β. Ειδικοί όροι δόμησης

Ισχύουν οι ειδικοί όροι δόμησης που αναγράφονται στην καρτέλλα που συνοδεύει, την παρούσα.

ΙΙΙ Κατηγοριοποίηση

Κρίνεται σαν οικισμός συνεκτικός, ενδιαφέρων, μη περιαστικός, ούτε παραλιακός - τουριστικός, φθίνων και μεσαίου μεγέθους.

ΙV) α) Πριν από οποιαδήποτε κατάτμηση οικοπέδων εντός των ορίων του οικισμού θα πρέπει να θεωρείται το σχετικό τοπογραφικό διάγραμμα από το Τμήμα Πολεοδομίας και Πολεοδομικών Εφαρμογών Ν. Ροδόπης, ώστε να εξασφαλίζεται η συνέχιση των υπαρχόντων κοινόχρηστων χώρων και η δημιουργία νέων, σύμφωνα με τα οριζόμενα στις διατάξεις της παρ. 1 του άρθρου 6 του από 24.4.1985 Π.Δ.

β) Να εξασφαλίζεται οπωσδήποτε η συνέχεια των υφισταμένων ή εγκεκριμένων δρόμων του οικισμού. Κατά τα λοιπά ισχύουν τα οριζόμενα στο Διάταγμα της 24.4.1985 (ΦΕΚ 181 Δ/3.5.1985).

Κάλυψη δαπάνης

Οι ρυθμίσεις της πράξης αυτής δεν προκαλούν δαπάνη σε βάρος του προϋπολογισμού της Κοινότητας Αρριανών.

Η παρούσα απόφαση να δημοσιευθεί στην Εφημερίδα της Κυβερνήσεως.

Κομοτηνή, 24 Ιανουαρίου 1994

Ο Νομάρχης

ΠΑΥΛΟΣ ΠΑΠΑΔΟΠΟΥΛΟΣ

Νέδα

Το παρόν συνοδεύει το [illegible] αρ. πρ. ΤΠΠΕ έγγραφό μας

Προϊσταμένη ΤΠΠΕ
[illegible] Κουτζόγλου
Αρχιτέκτων Μηχ.

Το παρόν συνοδεύει την υπ' αριθ. 185/24-1-94 απόφαση του Νομάρχη Ροδόπης

Ο Προϊστάμενος ΤΠΥΠΕ ΑΤΑ

[illegible] Παπαδημητρίου
Αρχιτέκτων ΕΛΕ